


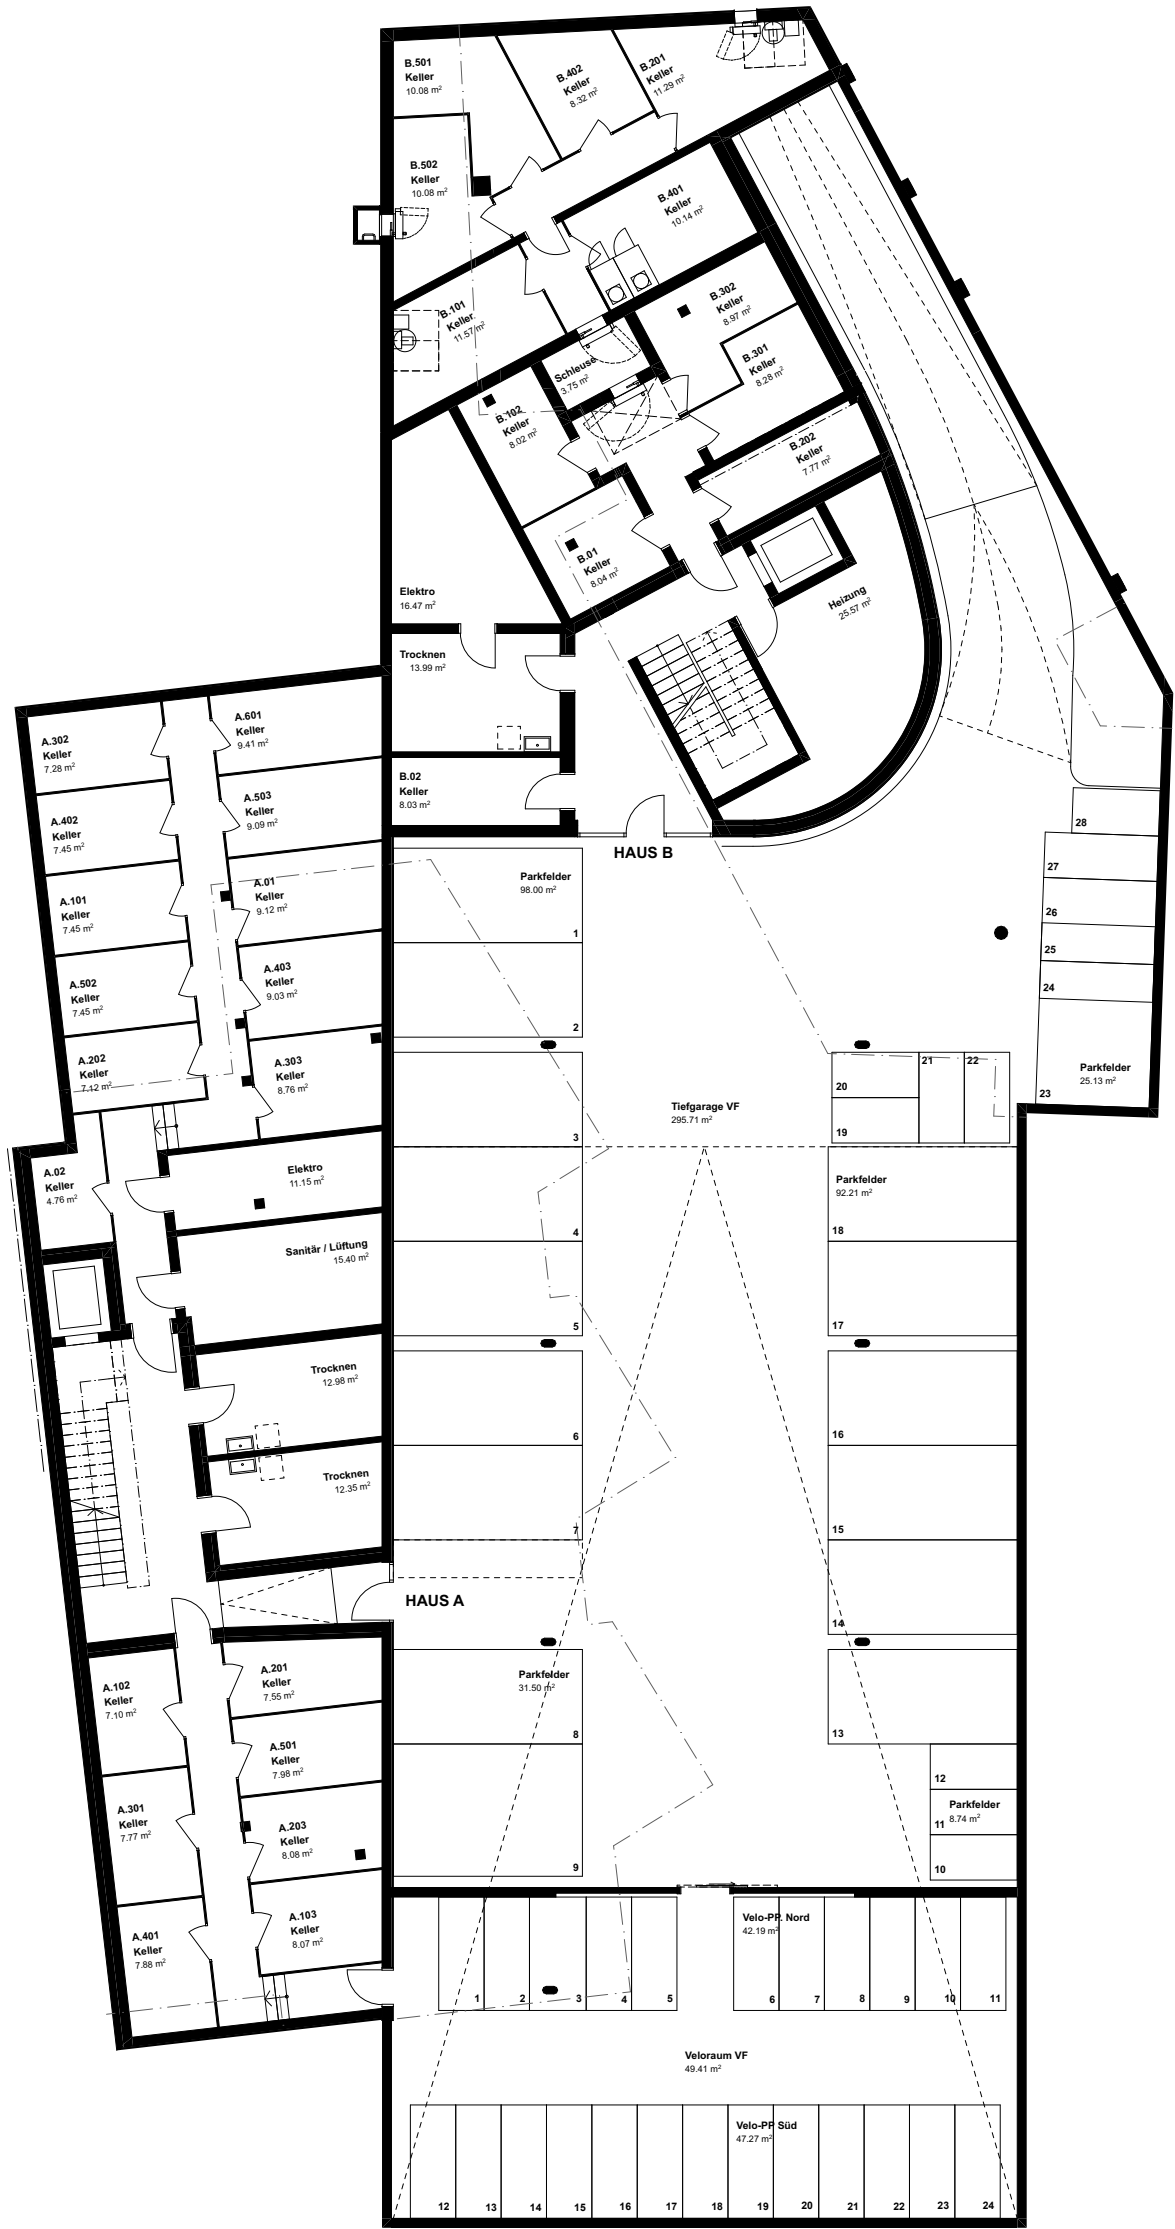

0 2 4 10 20

Masstab 1:400 | A3

Alle Angaben, Pläne, Zeichnungen usw. sind unverbindlich. Änderungen und Anpassungen sind möglich und bleiben vorbehalten. Bei sämtlichen Flächen- und Höhenangaben handelt es sich um Circa-Masse. Keine Haftung.

Beratung & Verkauf



Bahnhofstrasse 60, 8600 Dübendorf
044 802 20 40, gfeller-treuhand.ch

Ein Projekt der

BLICKPUNKT
LEBENSRAUM



Mehr erfahren:
blickpunkt-ryffelareal.ch