
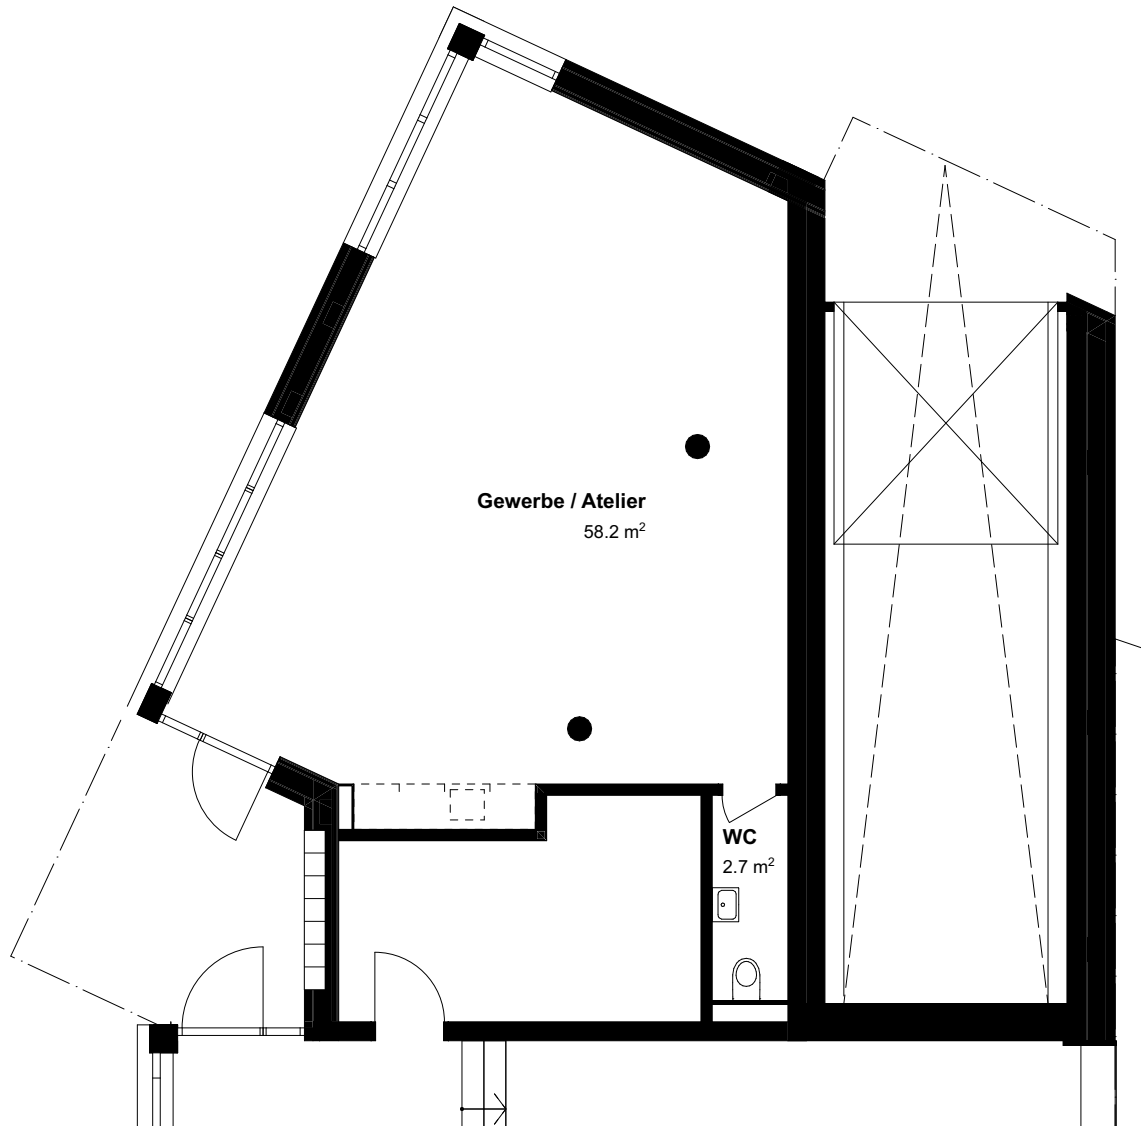


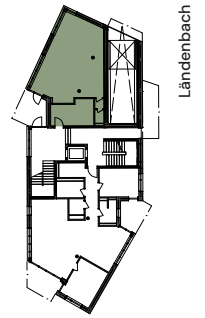

0 1 2 3

Massstab 1:100 | A4

HNF: Hauptnutzfläche | ANF: Aussennutzfläche

Alle Angaben, Pläne, Zeichnungen usw. sind unverbindlich. Änderungen und Anpassungen sind möglich und bleiben vorbehalten. Bei sämtlichen Flächen- und Höhenangaben handelt es sich um Circa-Masse. Keine Haftung.



Beratung & Verkauf




Bahnhofstrasse 60, 8600 Dübendorf
044 802 20 40, gfeller-treuhand.ch

Ein Projekt der


**BLICKPUNKT
LEBENSRAUM**



Mehr erfahren:
blickpunkt-ryffelareal.ch

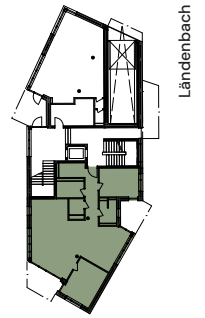

Ländenbach

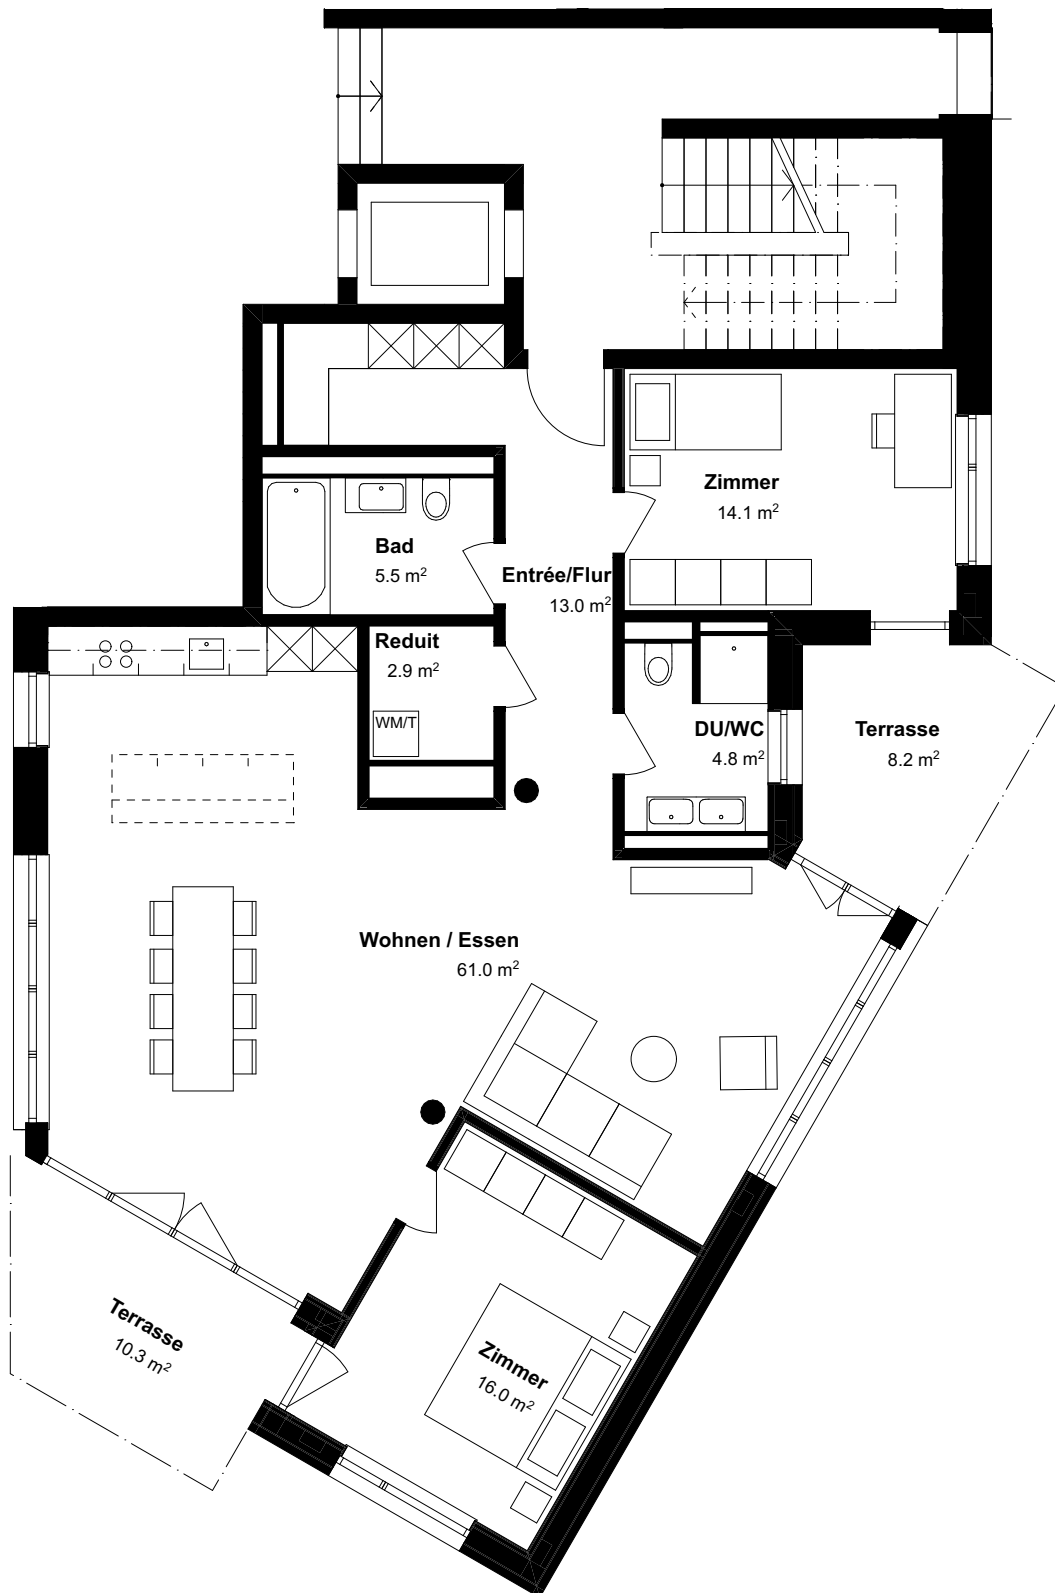

0 1 2 3

Massstab 1:100 | A4



HNF: Hauptnutzfläche | ANF: Aussennutzfläche

Alle Angaben, Pläne, Zeichnungen usw. sind unverbindlich. Änderungen und Anpassungen sind möglich und bleiben vorbehalten. Bei sämtlichen Flächen- und Höhenangaben handelt es sich um Circa-Masse. Keine Haftung.

Beratung & Verkauf





Bahnhofstrasse 60, 8600 Dübendorf
044 802 20 40, gfeller-treuhand.ch

Ein Projekt der

**BLICKPUNKT
LEBENSRAUM**



Mehr erfahren:
blickpunkt-ryffelareal.ch

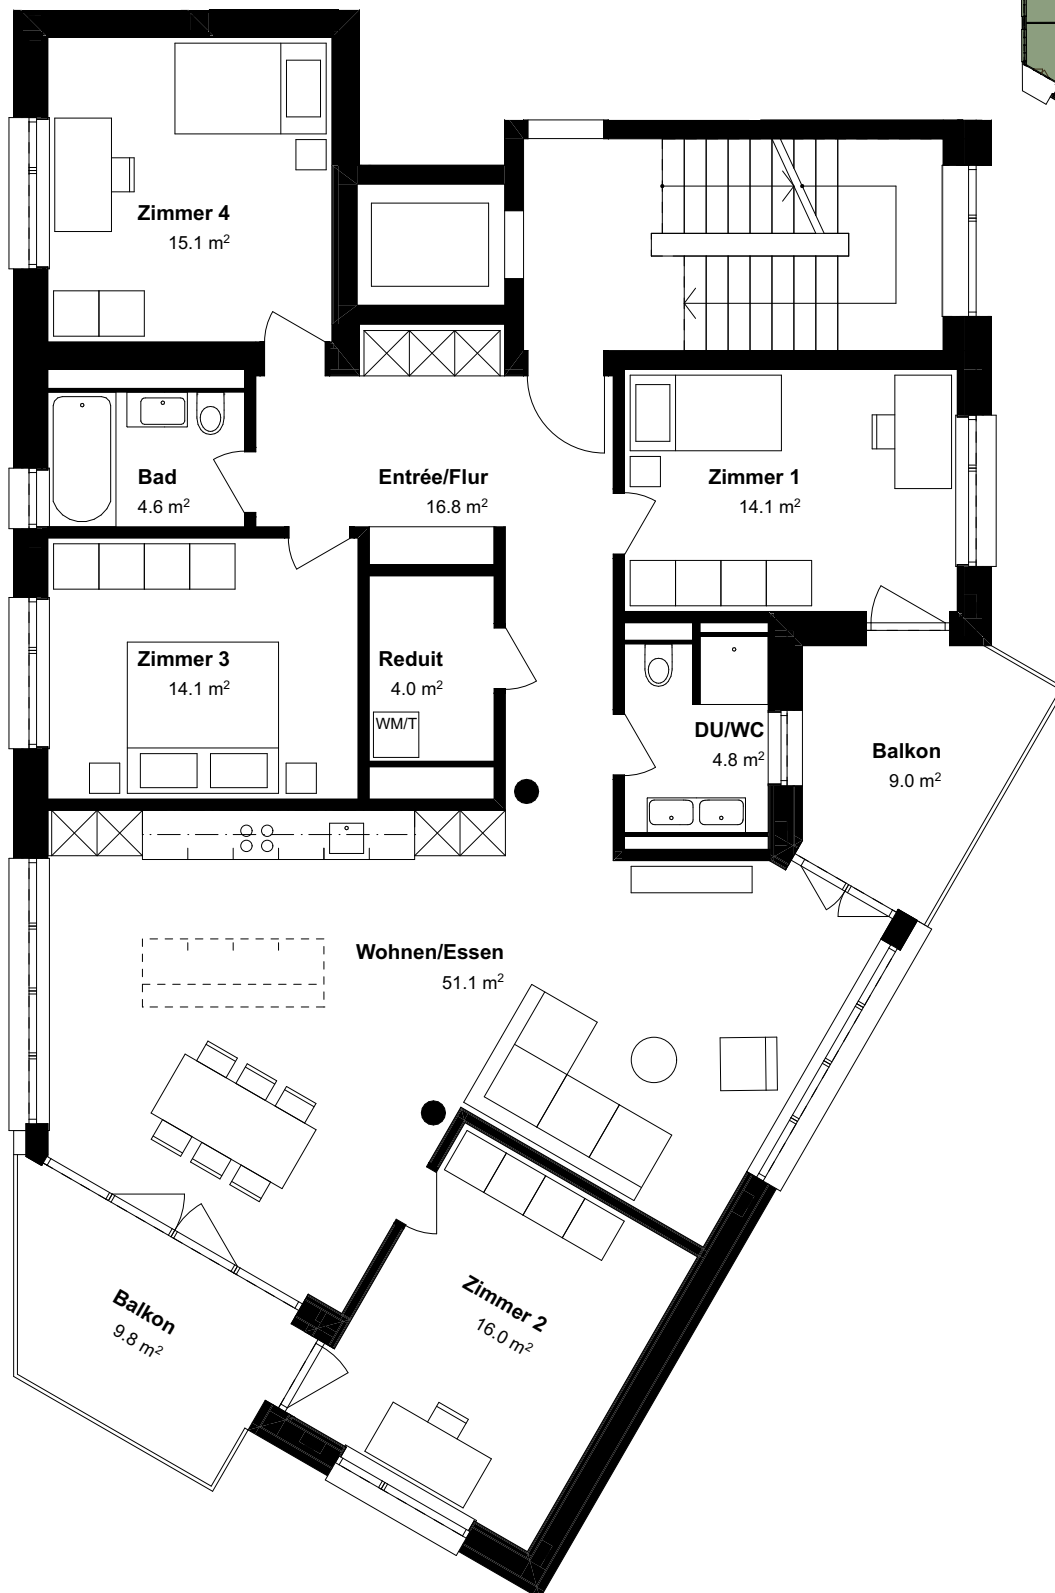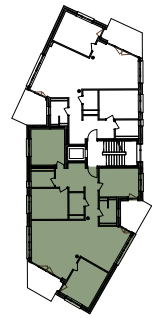

0 1 2 3

Massstab 1:100 | A4

HNF: Hauptnutzfläche | ANF: Aussennutzfläche

Alle Angaben, Pläne, Zeichnungen usw. sind unverbindlich. Änderungen und Anpassungen sind möglich und bleiben vorbehalten. Bei sämtlichen Flächen- und Höhenangaben handelt es sich um Circa-Masse. Keine Haftung.



Beratung & Verkauf




Bahnhofstrasse 60, 8600 Dübendorf
044 802 20 40, gfeller-treuhand.ch

Ein Projekt der

**BLICKPUNKT
LEBENSRAUM**



Mehr erfahren:
blickpunkt-ryffelareal.ch

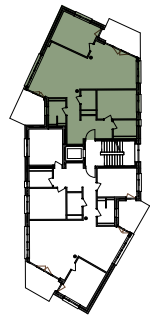

0 1 2 3

Masstab 1:100 | A4



HNF: Hauptnutzfläche | ANF: Aussennutzfläche

Alle Angaben, Pläne, Zeichnungen usw. sind unverbindlich.
Änderungen und Anpassungen sind möglich und bleiben vorbehalten. Bei sämtlichen Flächen- und Höhenangaben handelt es sich um Circa-Masse. Keine Haftung.

Beratung & Verkauf





Bahnhofstrasse 60, 8600 Dübendorf
044 802 20 40, gfeller-treuhand.ch

Ein Projekt der

**BLICKPUNKT
LEBENSRAUM**



Mehr erfahren:
blickpunkt-ryffelareal.ch

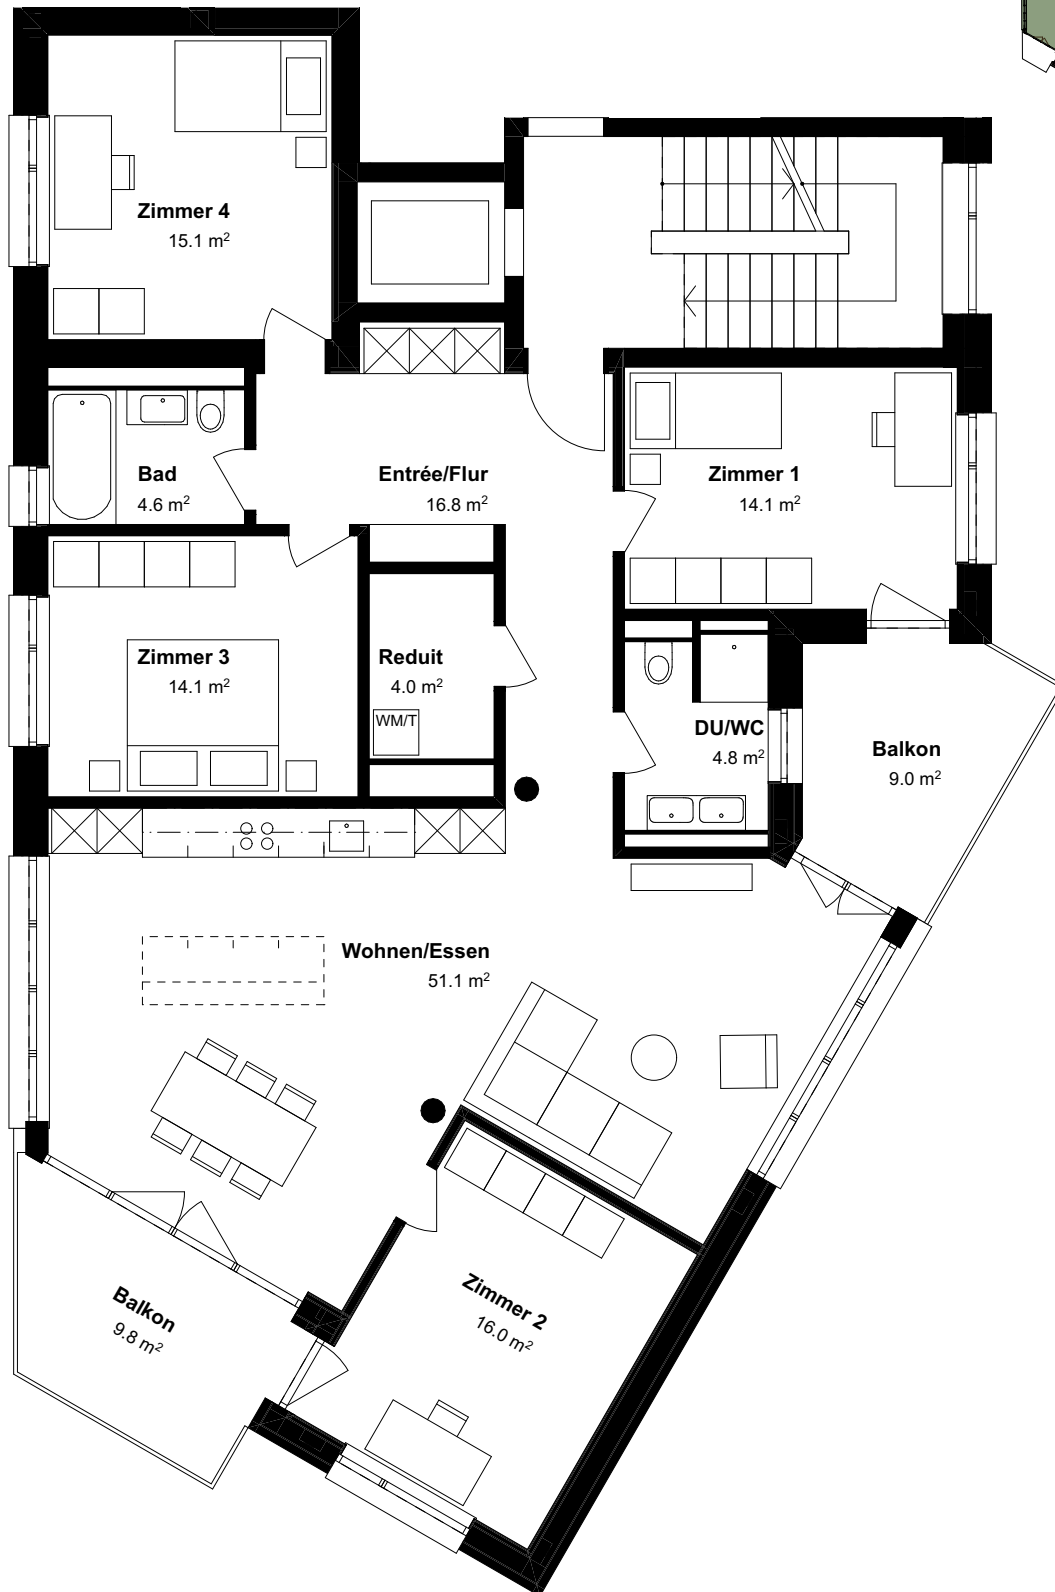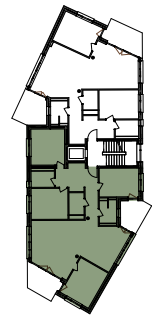

0 1 2 3

Massstab 1:100 | A4

HNF: Hauptnutzfläche | ANF: Aussennutzfläche

Alle Angaben, Pläne, Zeichnungen usw. sind unverbindlich. Änderungen und Anpassungen sind möglich und bleiben vorbehalten. Bei sämtlichen Flächen- und Höhenangaben handelt es sich um Circa-Masse. Keine Haftung.



Beratung & Verkauf




Bahnhofstrasse 60, 8600 Dübendorf
044 802 20 40, gfeller-treuhand.ch

Ein Projekt der

**BLICKPUNKT
LEBENSRAUM**



Mehr erfahren:
blickpunkt-ryffelareal.ch

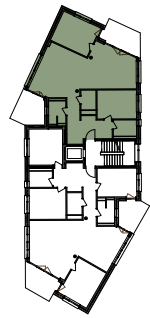

0 1 2 3

Massstab 1:100 | A4



HNF: Hauptnutzfläche | ANF: Aussennutzfläche

Alle Angaben, Pläne, Zeichnungen usw. sind unverbindlich.
Änderungen und Anpassungen sind möglich und bleiben vorbehalten. Bei sämtlichen Flächen- und Höhenangaben handelt es sich um Circa-Masse. Keine Haftung.

Beratung & Verkauf





Bahnhofstrasse 60, 8600 Dübendorf
044 802 20 40, gfeller-treuhand.ch

Ein Projekt der

**BLICKPUNKT
LEBENSRAUM**



Mehr erfahren:
blickpunkt-ryffelareal.ch

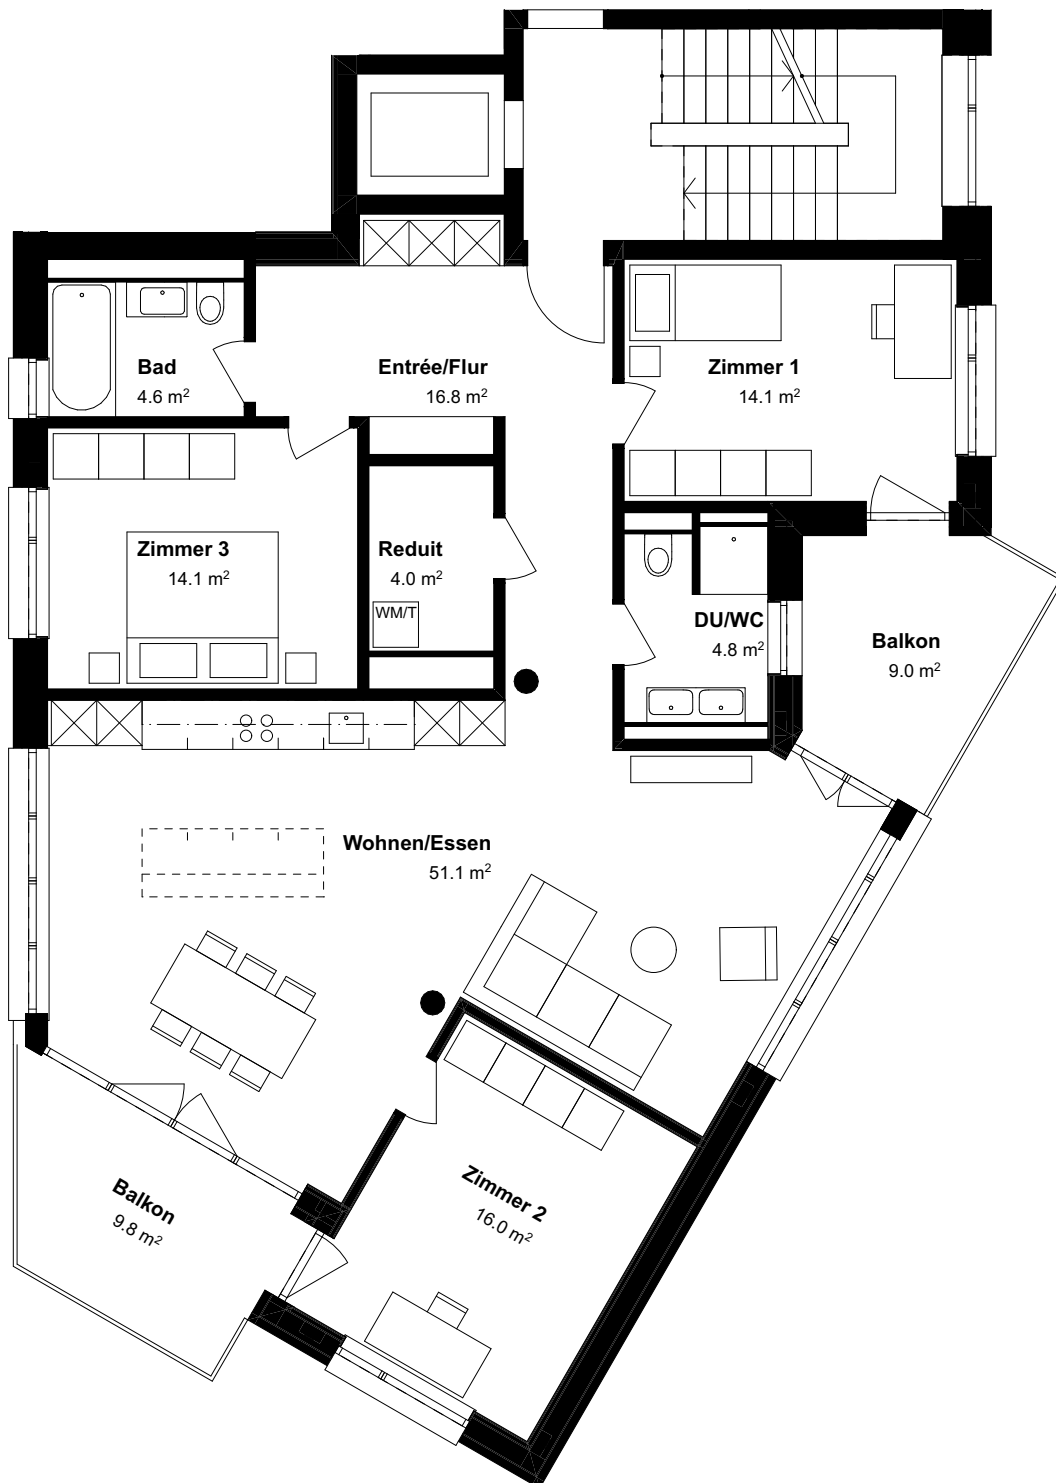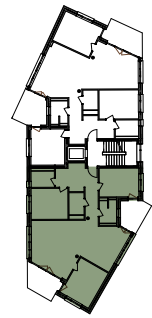

0 1 2 3

Massstab 1:100 | A4

HNF: Hauptnutzfläche | ANF: Aussennutzfläche

Alle Angaben, Pläne, Zeichnungen usw. sind unverbindlich.
Änderungen und Anpassungen sind möglich und bleiben vorbehalten. Bei sämtlichen Flächen- und Höhenangaben handelt es sich um Circa-Masse. Keine Haftung.



Beratung & Verkauf




Bahnhofstrasse 60, 8600 Dübendorf
044 802 20 40, gfeller-treuhand.ch

Ein Projekt der

**BLICKPUNKT
LEBENSRAUM**



Mehr erfahren:
blickpunkt-ryffelareal.ch

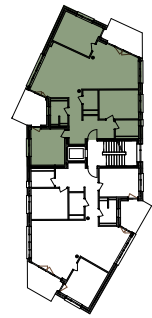

0 1 2 3

Massstab 1:100 | A4

HNF: Hauptnutzfläche | ANF: Aussennutzfläche

Alle Angaben, Pläne, Zeichnungen usw. sind unverbindlich.
Änderungen und Anpassungen sind möglich und bleiben vorbehalten. Bei sämtlichen Flächen- und Höhenangaben handelt es sich um Circa-Masse. Keine Haftung.



Beratung & Verkauf





Bahnhofstrasse 60, 8600 Dübendorf
044 802 20 40, gfeller-treuhand.ch

Ein Projekt der

**BLICKPUNKT
LEBENSRAUM**



Mehr erfahren:
blickpunkt-ryffelareal.ch

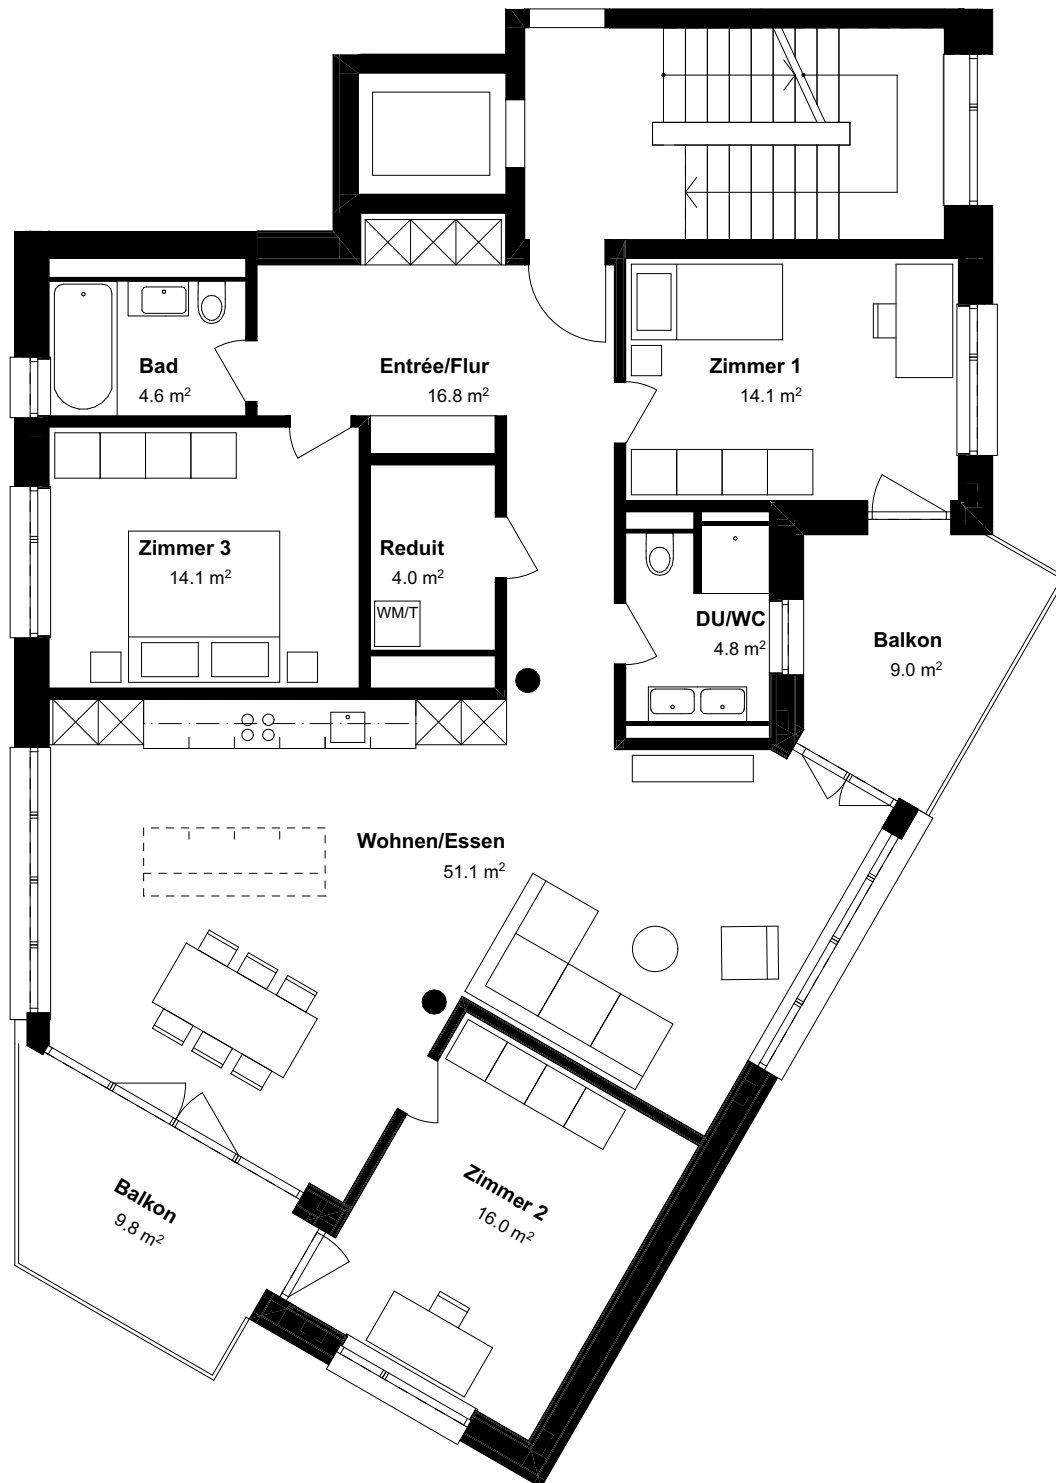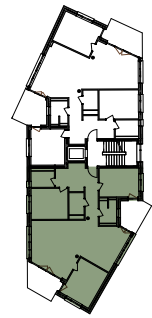

0 1 2 3

Massstab 1:100 | A4

HNF: Hauptnutzfläche | ANF: Aussennutzfläche

Alle Angaben, Pläne, Zeichnungen usw. sind unverbindlich.
Änderungen und Anpassungen sind möglich und bleiben vorbehalten. Bei sämtlichen Flächen- und Höhenangaben handelt es sich um Circa-Masse. Keine Haftung.



Beratung & Verkauf




Bahnhofstrasse 60, 8600 Dübendorf
044 802 20 40, gfeller-treuhand.ch

Ein Projekt der

**BLICKPUNKT
LEBENSRAUM**



Mehr erfahren:
blickpunkt-ryffelareal.ch

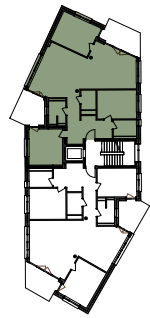

0 1 2 3

Massstab 1:100 | A4

HNF: Hauptnutzfläche | ANF: Aussennutzfläche

Alle Angaben, Pläne, Zeichnungen usw. sind unverbindlich.
Änderungen und Anpassungen sind möglich und bleiben vorbehalten. Bei sämtlichen Flächen- und Höhenangaben handelt es sich um Circa-Masse. Keine Haftung.



Beratung & Verkauf





Bahnhofstrasse 60, 8600 Dübendorf
044 802 20 40, gfeller-treuhand.ch

Ein Projekt der

**BLICKPUNKT
LEBENSRAUM**



Mehr erfahren:
blickpunkt-ryffelareal.ch

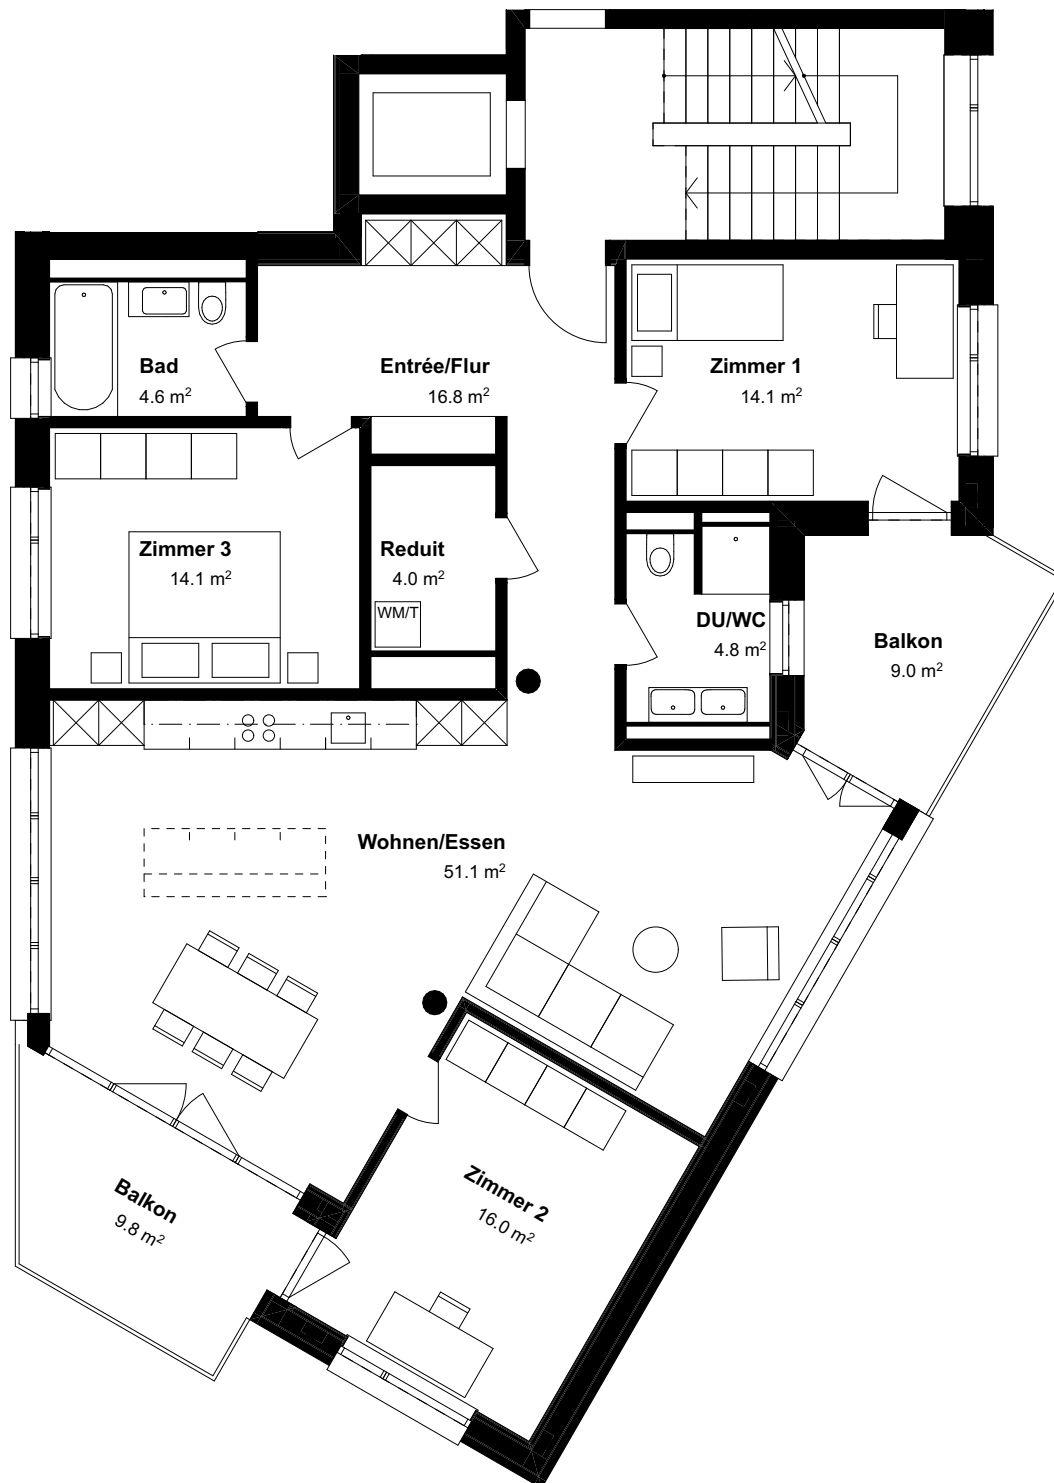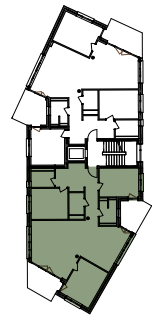

0 1 2 3

Massstab 1:100 | A4

HNF: Hauptnutzfläche | ANF: Aussennutzfläche

Alle Angaben, Pläne, Zeichnungen usw. sind unverbindlich. Änderungen und Anpassungen sind möglich und bleiben vorbehalten. Bei sämtlichen Flächen- und Höhenangaben handelt es sich um Circa-Masse. Keine Haftung.



Beratung & Verkauf




Bahnhofstrasse 60, 8600 Dübendorf
044 802 20 40, gfeller-treuhand.ch

Ein Projekt der

**BLICKPUNKT
LEBENSRAUM**



Mehr erfahren:
blickpunkt-ryffelareal.ch

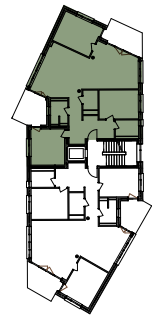

0 1 2 3

Masstab 1:100 | A4

HNF: Hauptnutzfläche | ANF: Aussennutzfläche

Alle Angaben, Pläne, Zeichnungen usw. sind unverbindlich.
Änderungen und Anpassungen sind möglich und bleiben vorbehalten. Bei sämtlichen Flächen- und Höhenangaben handelt es sich um Circa-Masse. Keine Haftung.

Beratung & Verkauf



Bahnhofstrasse 60, 8600 Dübendorf
044 802 20 40, gfeller-treuhand.ch

Ein Projekt der

**BLICKPUNKT
LEBENSRAUM**



Mehr erfahren:
blickpunkt-ryffelareal.ch